


Legende Architektur

AUL	Außenluft	RA	Rohrbrücke	Neubau	[Red]
AZ	Aufzug	RH	Rohrleitung	Abbruch	[Yellow]
B	Boden	RR	Regenrinne	Bestand	[Grey]
BE	Bodeneinlauf	RW	Regenwasser	Beton unbewehrt	[Hatched]
BD	Bodendurchbruch	RA	Rauchrohranschluß	Stahlbeton	[Hatched]
BK	Bodenkanal	RO	Reinigungsöffnung	Fertiggle Stahlbeton	[Hatched]
BS	Bodenschilz	RD	Tür rauchdicht	Mauerwerk	[Hatched]
BRM	Brandmeldeanlage	RDs	Tür rauchdicht, selbstschließend	Naturstein	[Hatched]
BRW	Brandwand	RWA	Rauch- u. Wärmeabzug	Estich	[Hatched]
BS	Blitzschutz	SB	Schiebetür	Estich	[Hatched]
BT	Blitzterank	STG	Stiegeleitung	Dämmung	[Hatched]
D	Decke	T30	Feuerhemmende Tür	Sandwichpaneel	[Hatched]
DA	Deckenaussparung	T30	Feuerhemmende Tür	Trischeldämmung, Dichtstoffe	[Hatched]
DB	Deckendurchbruch	UZ	Unterzug	Grundwasser	[Hatched]
DD	Deckendurchbruch	UZ	Unterzug	Abdichtung	[Hatched]
DE	Deckeneinlauf	UZD	Unterzugsdurchbruch	Putz	[Hatched]
DF	Dehnluge	W	Wand	Kies	[Hatched]
DS	Deckenschilz	WD	Wanddurchbruch	Sand	[Hatched]
EM	Entrauchung Maschinell	WN	Wandnische	Boden gewachsen	[Hatched]
EN	Entrauchung Natürlich	WS	Wandschilz	Vollholz	[Hatched]
F	Fundament	WLT	leichte Trennwand	Bohlenflur	[Hatched]
FD	Fundamentdurchbruch			Detailverweis	[Symbol]
FS	Fundamentschilz			Änderung gegenüber vorigem Index	[Symbol]
FTR	Fahrtrepp			Hinweis / Anmerkung	[Symbol]
F30	Feuerhemmende Bauteile	OKFF	Obekante Fertigfußboden	Wanddurchbruch	[Symbol]
F50	Feuerbeständige Bauteile	OKRF	Obekante Rohfußboden	Wandschne	[Symbol]
GF	Gebäudekante	UKR2	Unterkante Rohdecke	Boden durchbruch	[Symbol]
G30	Feuerhemmende Verglasung	UKFD	Unterkante Fertigdecke	Deckendurchbruch	[Symbol]
HY	Hydrant	UKU2	Unterkante Überzug		
LAZ	Lastenaufzug	UKUF	Unterkante Unterzug		
LR	Leerrohr	OK	Obekante		
NA	Notausgang	UK	Unterkante		
NÜ	Notüberlauf Dach	VK	Vorderkante		
OL	Oberlicht	BRH	Büßungshöhe über OKFF		
PAZ	Panoramaaufzug	UK	Unterkante		
PS	Pumpenraum	UKR	Unterkante Rohfußboden im Schnitt		
		UKRF	Unterkante Rohdecke im Schnitt		
		UKFD	Unterkante Fertigdecke im Schnitt		
		UKFU	Unterkante Fertigfußboden im Schnitt		

DER VERLEBUNGSDIENST IST VERPFLICHTET, DIESEN PLAN MIT ALLEN NOTWENDIGEN ANMERKUNGEN ZUR AUSFÜHRUNG ZU VERSIEGELN. FÜR DIE RICHTIGKEIT DER PLAN- UND VERLEBUNGSDATEN ANNEHMLICH VERANTWORTLICH UND DAFÜR VERANTWORTLICH GELTEN VERTRAGS- UND BEWEISANFORDERUNGEN. ANWÄNDER UND ANTRAGSTELLER SIND VERPFLICHTET, DIESE PLÄNE MIT ALLEN NOTWENDIGEN ANMERKUNGEN ZU VERSEHEN. BEI DIFFERENZEN ZWISCHEN DEN VERLEBUNGSDATEN UND DEN ANTRAGSTELLER-PLÄNE SIND DIE ANTRAGSTELLER ZU WÄHLEN. ALLE MASSSTÄBE SIND AUF TRASSIERUNGS- UND STÄBE ZU ZIEHEN. ALLE ANMERKUNGEN SIND SOWIE VOR ANFANG DER VERLEBUNG ZU VERSEHEN. FÜR ALLE PLÄNE GILT DIE VERLEBUNGSDATEN UND DIE VERLEBUNGSDATEN SIND VERPFLICHTET, DIESE PLÄNE MIT ALLEN NOTWENDIGEN ANMERKUNGEN ZU VERSEHEN. BEI DIFFERENZEN SIND DIE ANTRAGSTELLER ZU WÄHLEN.

01	12.07.2012	ARJ rev 1	SM, AM
00			SM, SP
Index	Änderungsvermerk		Dat.

167ARSAN010-WW-..._01	Ansicht West	167_AR_AN010_WW-..._01g
-----------------------	--------------	-------------------------

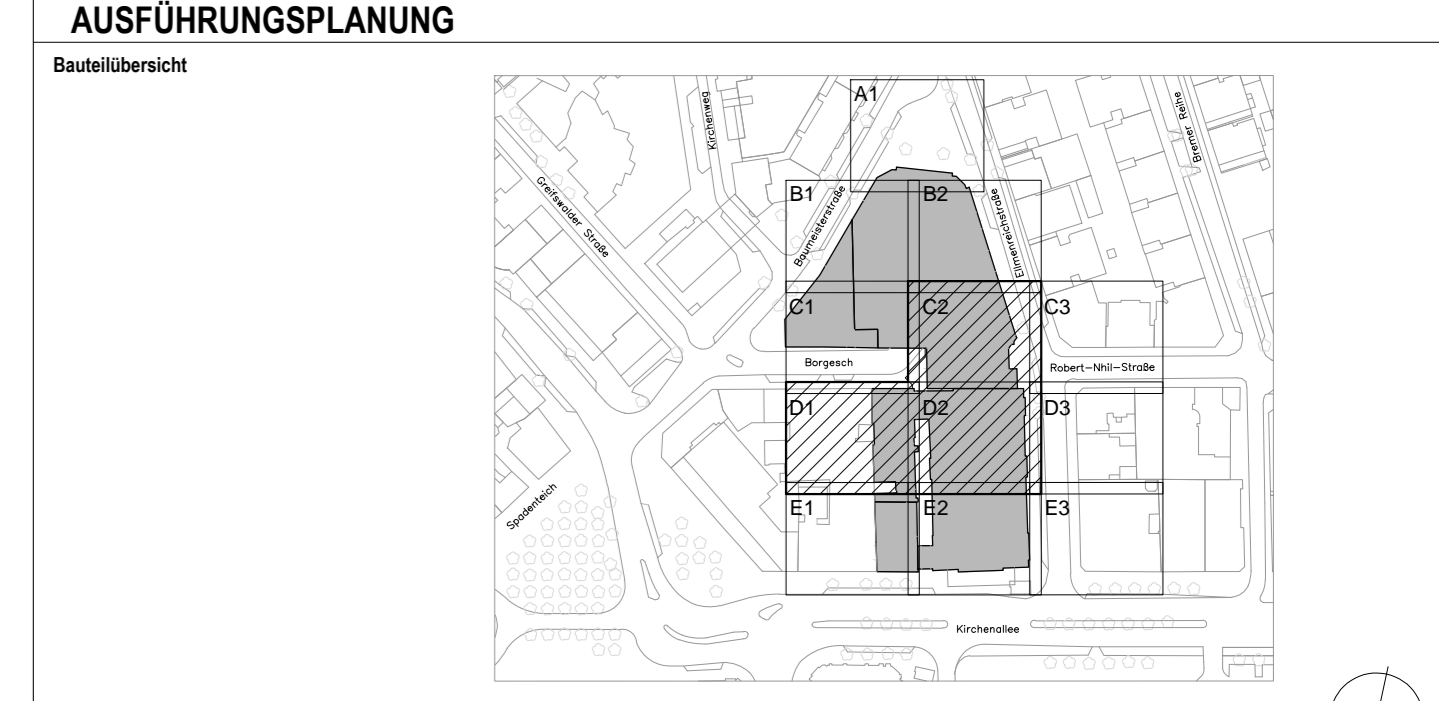

Freigebe Bauherr:

Freigebe Planer:

Freigebe Fachplaner:

Baumfallname SCHAUSPIELHAUS HAMBURG Erneuerung Bühnenmaschinerie und Bühnenturm		Plan-Nr. 167ARSAN010-WW-..._01
Planbezeichnung Architektur Börgesch Bühnenturm Ansicht West - Kirchallee		Digital- und Gebäudefr. 167
Büro GERLING + ARENDT PLANUNGSGESELLSCHAFT mbH BUNDESALLEE 39-40A RUF 030 - 214093 - 0		Planungsstufe [5]
Maßstab 1:50		entworfen SM, MC
10717 BERLIN 10717 BERLIN FAX 214093 -70		gezeichnet JU, CM
Datum 13.07.2012		Format A3 - 841 x 1189 mm
Dati 167_AR_AN010_WW-..._01g		