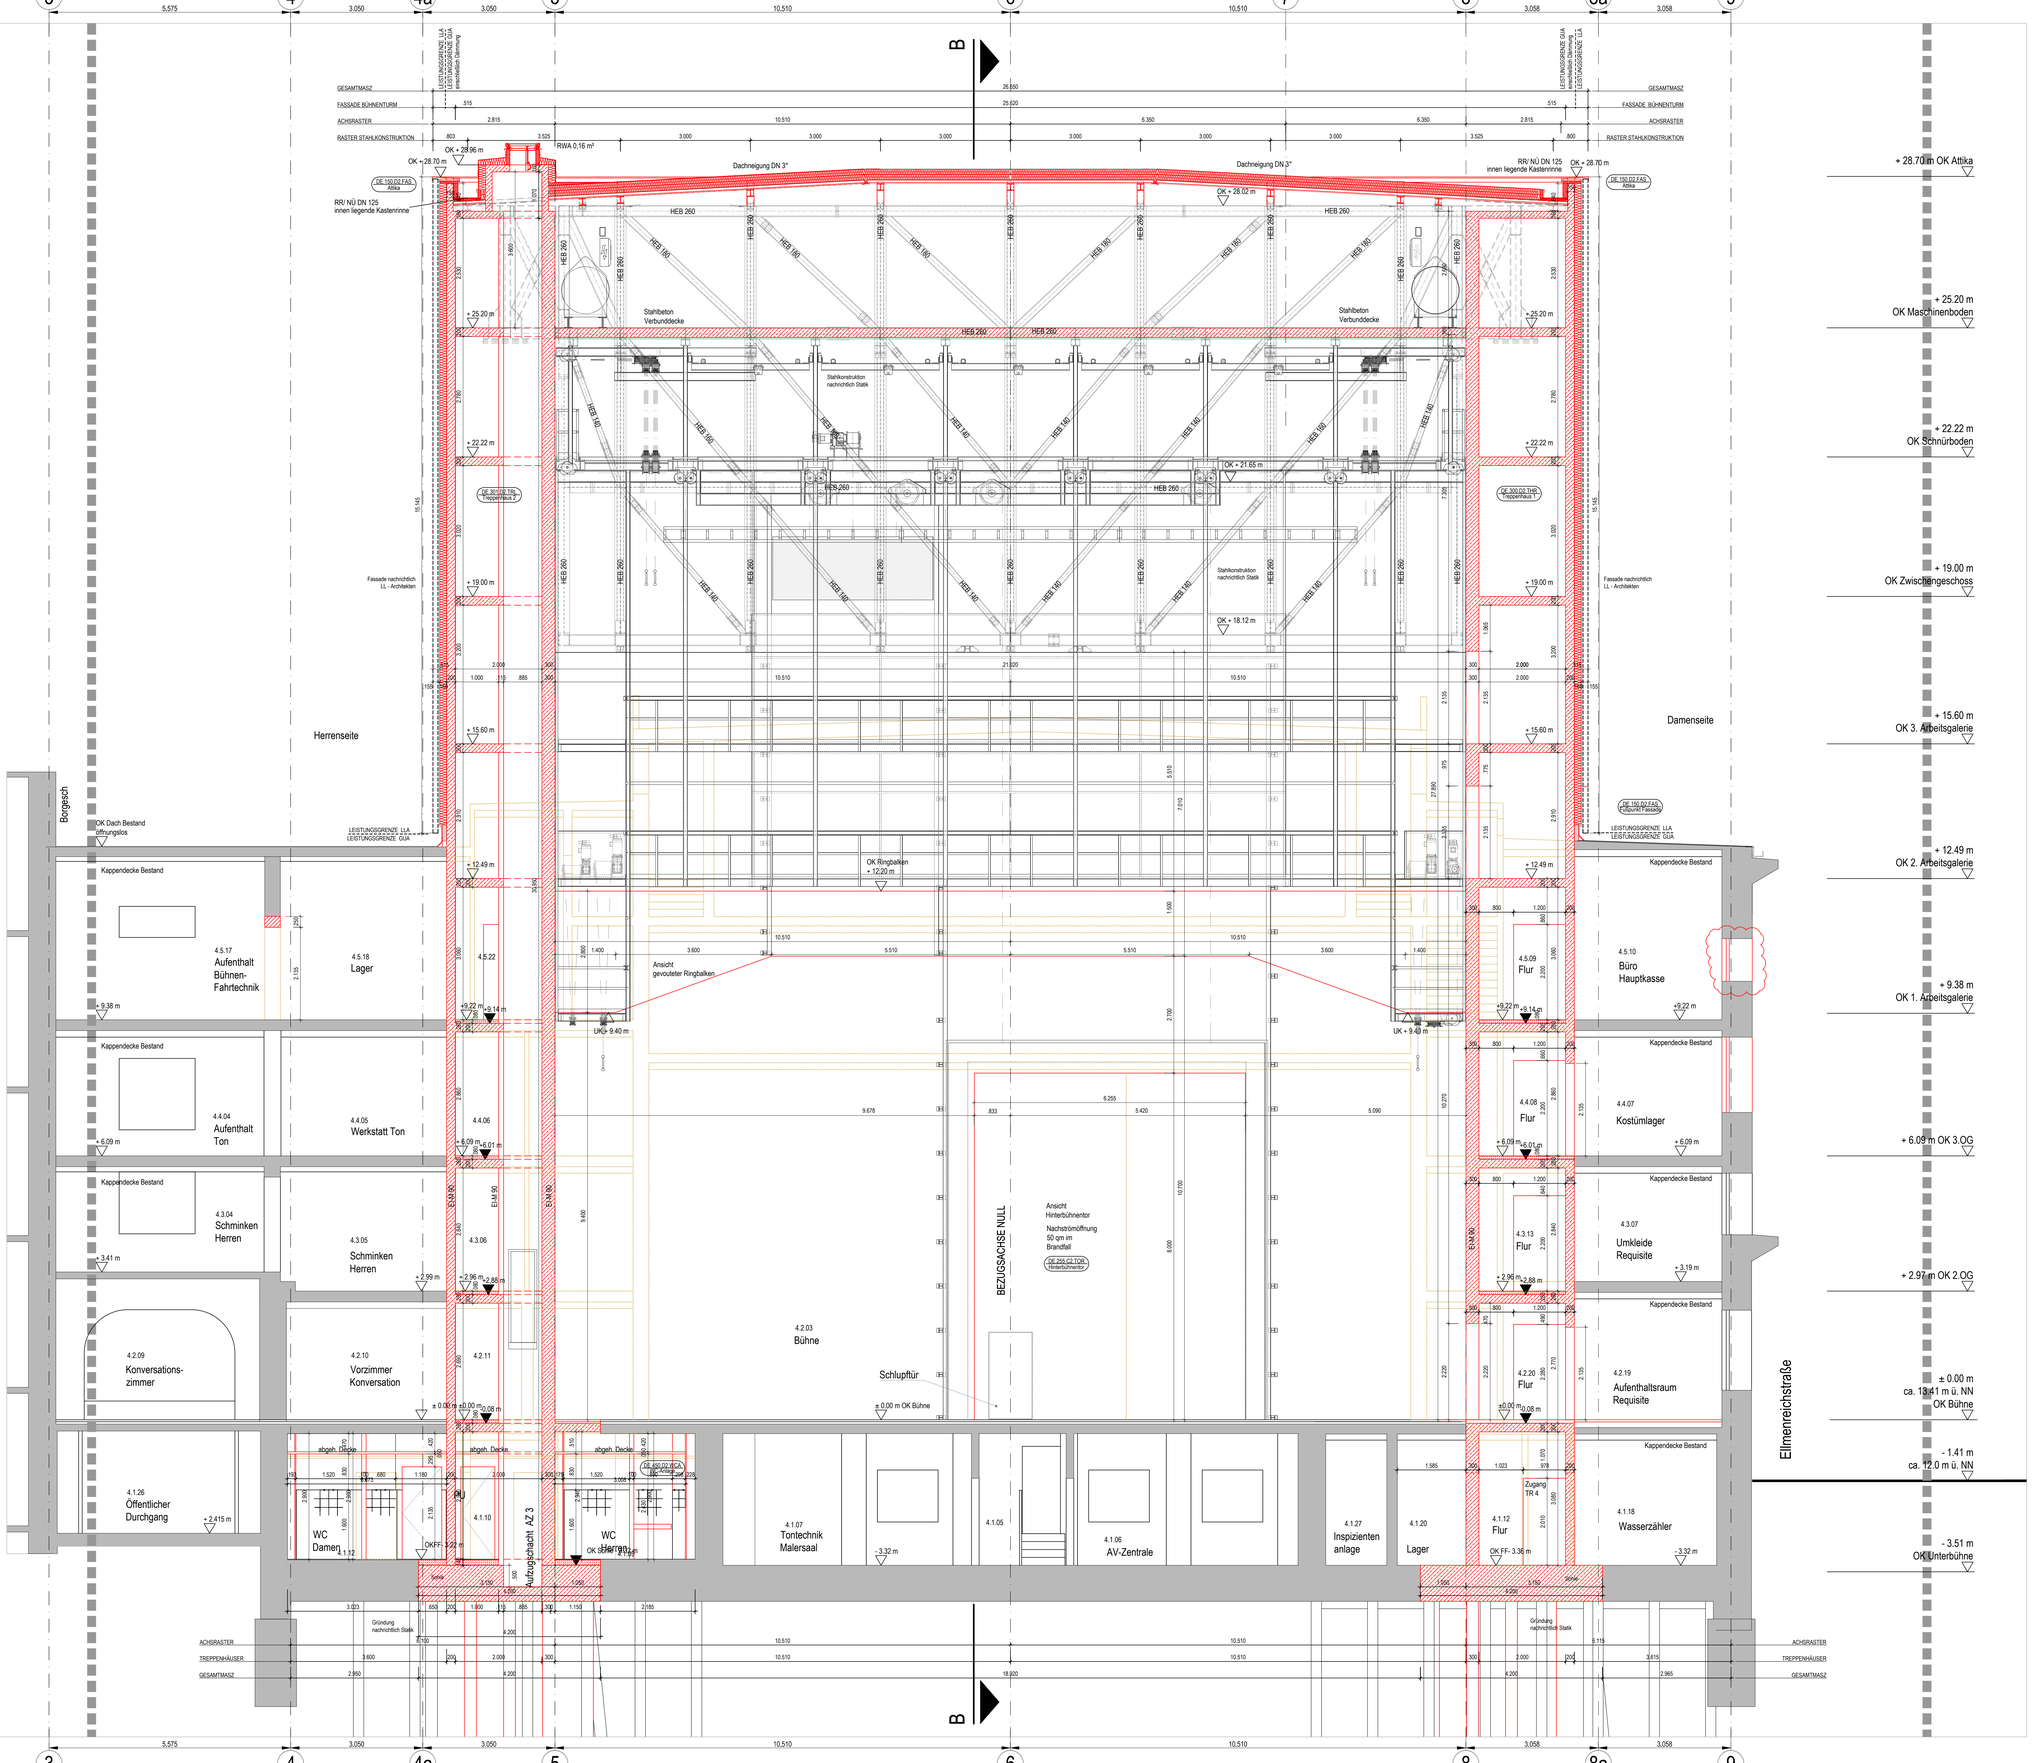

Legende Architektur

AUL	Aussenluft	RA	Rohrachse
AZ	Aufzug	RH	Rohrhülse
B	Boden	RR	Regenfallrohr
BE	Bodeneinlauf	RW	Regenwasser
BD	Bodendurchbruch	RA	Rauchrohranschluß
BK	Bodenkanal	RÖ	Reinigungsöffnung
BS	Bodenschlitz	RD	Tür rauchdicht
BRM	Brandmeldeanlage	RDs	Tür rauchdicht, selbstschließend
BRW	Brandwand	RWA	Rauch- u. Wärmeabzug
BS	Blitzschutz	SB	Sichtbeton
BT	Bodentank	STG	Steigleitung
D	Decke	T30	Feuerhemmende Tür
DA	Deckenaussparung	T90	Feuerbeständige Tür
DB	Druckbelüftung	UZ	Unterzug
DD	Deckendurchbruch	UZD	Unterzugsdurchbruch
DE	Deckeneinlauf	W	Wand
DF	Dehnfuge	WD	Wanddurchbruch
DS	Deckenschlitz	WN	Wandnische
EM	Entrauchung Maschinell	WS	Wandschlitz
EN	Entrauchung Natürlich	WLT	leichte Trennwand
F	Fundament		
FD	Fundamentdurchbruch		
FS	Fundamentschlitz		
FTR	Fahrtreppe		
F30	Feuerhemmende Bauteile	OKFF	Oberkante Fertigfußboden
F90	Feuerbeständige Bauteile	OKRF	Oberkante Rohfußboden
GF	Gebäudefuge	UKRD	Unterkante Rohdecke
G30	Feuerhemmende Verglasung	UKFD	Unterkante Fertigdecke
HY	Hydrant	UKUZ	Unterkante Unterzug
LAZ	Lastenaufzug	OKÜZ	Oberkante Überzug
LR	Leerrohr	OK	Oberkante
NA	Notausgang	UK	Unterkante
NÜ	Notüberlauf Dach	VK	Vorderkante
OL	Oberlicht	BRH	Brüstungshöhe über OKFF
PAZ	Personenaufzug	LRH	Lichte Raumhöhe
PS	Pumpensumpf	üNN	über Normal Null

- Neubau
- Abbruch
- Bestand
- Beton unbewehrt
- Stahlbeton
- Fertigteile Stahlbeton
- Mauerwerk
- Naturstein
- Estrich
- Dämmung
- Sandwichpaneel
- Trittschalldämmung, Dichtstoffe
- Grundwasser
- Abdichtung
- Putz
- Kies
- Sand
- Boden gewachsen
- Vollholz
- Bodengitter
- Detail 000 / Raumbuchnummer
- Änderung gegenüber vorigem Index
- Hinweis / Anmerkung
- Wanddurchbruch
- Wandnische
- Bodendurchbruch
- Deckendurchbruch
- OKFF Oberkante Fertigfußboden im Grundriss
- OKRF Oberkante Rohfußboden im Grundriss
- OKFF Oberkante Fertigfußboden im Schnitt
- OKRF Oberkante Rohfußboden im Schnitt
- UKRD Unterkante Rohdecke im Schnitt
- UKFD Unterkante Fertigdecke im Schnitt

DIE LANDESBAUORDNUNG IST EINZUHALTEN.
DIESER PLAN IST NUR MIT UNTERSCHRIFT ZUR AUSFÜHRUNG FREIGEGEBEN.
FÜR DIE BETON- UND STAHLBETONARBEITEN EINSCHLIESLICH EINBAUTEN UND DURCHBRÜCHEN GELTEN VORRANGIG DIE SCHAL- UND BEWEHRUNGSPLÄNE.
ANGABEN ÜBER UNTERZÜGE UND STÜTZEN SIND DEN STATIK ZU ENTNEHMEN.
BEI DIFFERENZEN ZWISCHEN ARCHITEKTEN- UND FACHINGENIEURPLAN IST RÜCKSPRACHE MIT DEM ARCHITEKTEN ZU HALTEN.
ALLE MAßE SIND VOR AUFTRAGNEHMER VOR ORT ZU PRÜFEN.
ALLE HOHENMAßE BEZIEHEN SICH, WENN NICHT ANDERS GEKENNZEICHNET, AUF OKFF.
FÜR ALLE PLÄNE GILT: NUR DER AKTUELLE INDEX IST GÜLTIG. ÜBERHOLTE PLÄNE WERDEN NICHT EINGEZOGEN.
BEI DETAILPLANUNGEN IST DER JEWEILS AKTUELLE INDEX DES DETAILS ZU BERÜCKSICHTIGEN.

Index	Datum	Änderungsvermerk	Gez.
03	21.12.2012	AFU Planstand PÄT 008	FJ, SM, MC
02	08.11.2012	Zeichnerische Anpassungen / Korrekturen	FJ
01	12.07.2012	AFU Rev.1	SM, AM

167ARSSC030D2CCQS-_03 | D2 | Querschnitt C - C | 167_AR_SC030_CCQS-_.dwg

AUSFÜHRUNGSPLANUNG

Bauteilübersicht

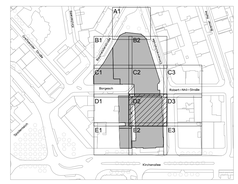

Freigabe Bauherr

Freigabe Planer

Freigabe Fachplaner

Baumaßnahme
SCHAUSPIELHAUS HAMBURG
Erneuerung Bühnenmaschinerie
und Bühnenturm

Plan-Nr
167ARSSC030D2CCQS-_03

Objekt- und Gebäude-Nr
167

Planbezeichnung
Architektur
Bühnenturm
Querschnitt C - C

Planungsstufe
5

Maßstab
1:50

Büro
GERLING + ARENDT
PLANUNGSGESELLSCHAFT mbH
BUNDESALLEE 39-40A 10717 BERLIN
RUF 030 - 214093 - 0 FAX 214093 -70

entworfen	gezeichnet
SM, MC	MC, SP

Datum 11.05.2012

Format A0 - 841 x 1189 mm

Datei 167_AR_SC030_CCQS-_.dwg